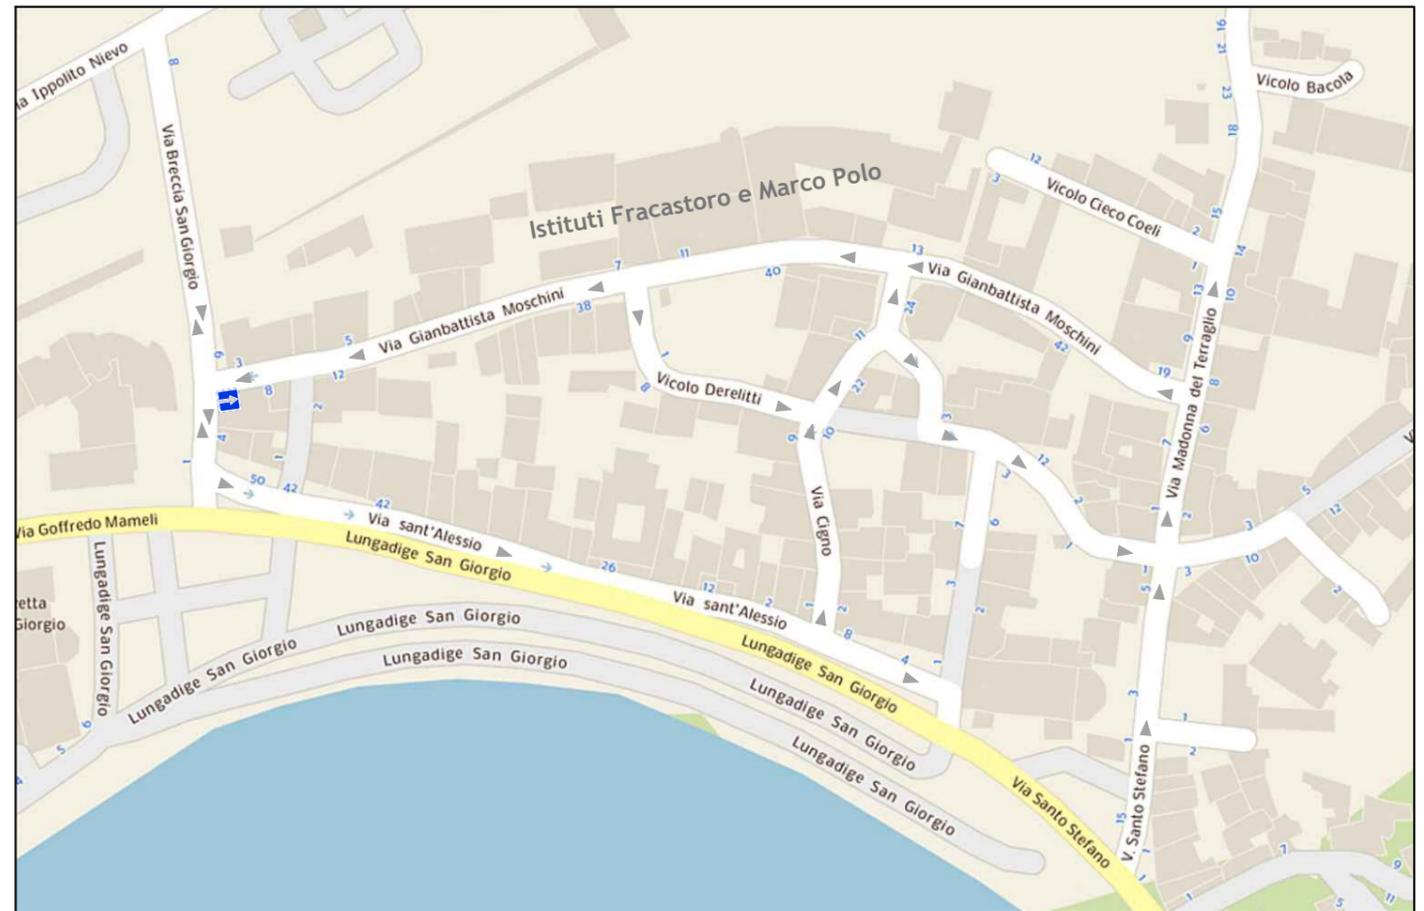


1A. Ortofoto dell'ambito di intervento



1B. Viabilità esistente

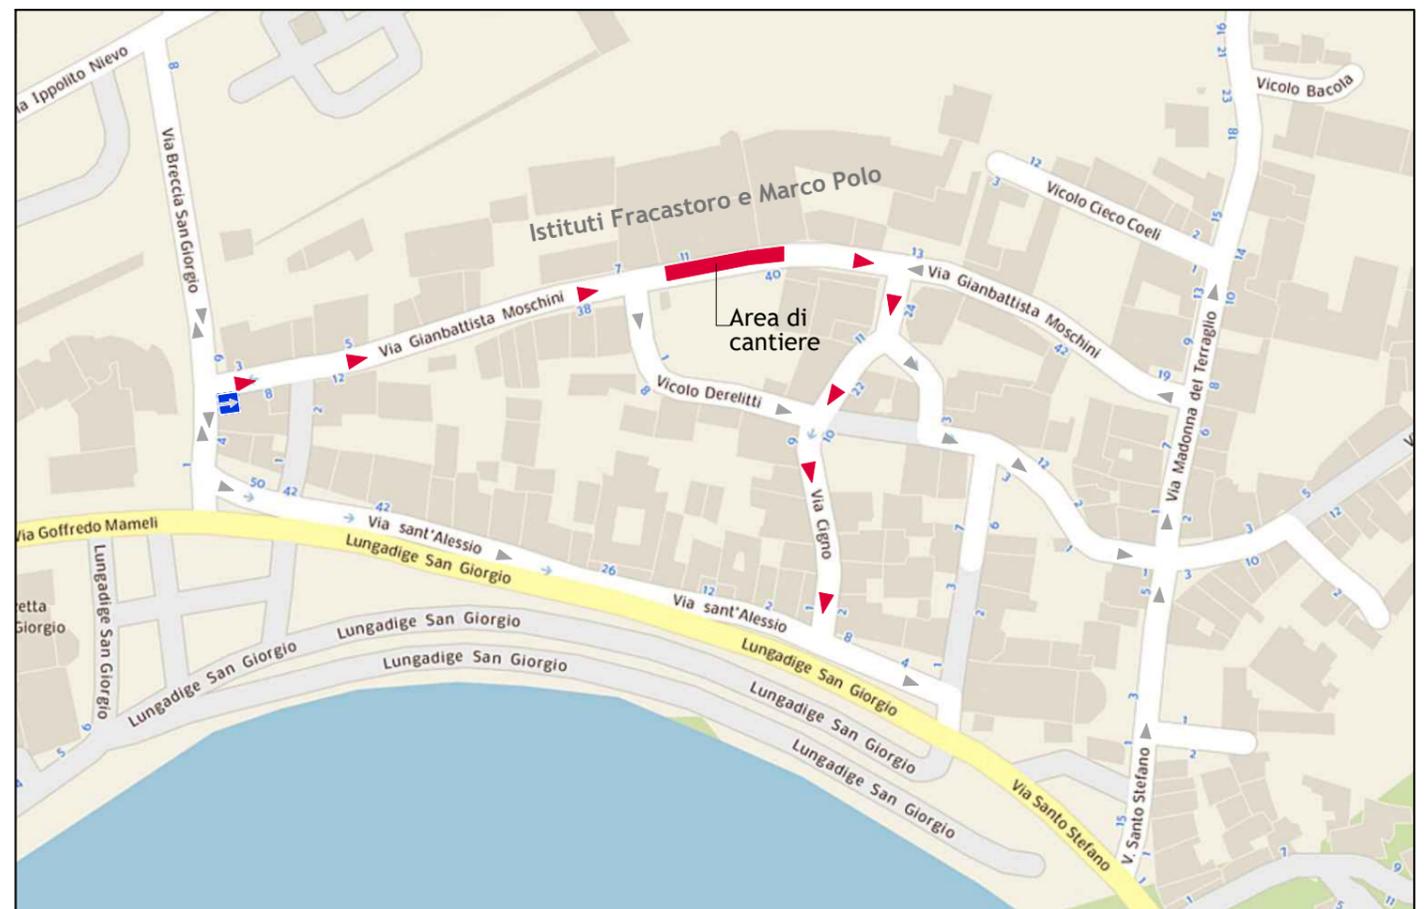

Provincia di Verona
 Area Manutenzione
 del patrimonio edilizio
 e rete viaria provinciale

PROGETTO:
 Restauro degli intonaci delle facciate su via Moschini
 degli Istituti Fracastoro e Marco Polo, Verona

OGGETTO:
Richiesta di modifica temporanea alla viabilità

TAVOLA:
 1. Viabilità


 IMPRESA AGGIUDICATARIA:
AR Arte e Restauro
 www.arpadova.com



1C. Viabilità modificata (in rosso le modifiche)



2A. Modifica temporanea alla segnaletica stradale esistente (in colore rosso)



PROGETTO:
 Restauro degli intonaci delle facciate su via Moschini
 degli Istituti Fracastoro e Marco Polo, Verona

OGGETTO:
Richiesta di modifica temporanea alla viabilità

TAVOLA:
 2. Segnaletica verticale

IMPRESA AGGIUDICATARIA:
AR Arte e Restauro
 www.arpadova.com

LEGENDA:

3A Incrocio
Via Breccia San Giorgio - via Moschini



SV: sostituzione "senso vietato" con "senso unico"
SO: eliminazione "dare la precedenza"



SV: eliminazione diritti di precedenza
SO: eliminazione diritto di precedenza

3B Incrocio
Via Moschini - v.lo Derelitti



SV: senso unico
strada chiusa



SV: divieto di accesso

3C Incrocio
Via Moschini - Via Cigno



SV: strada chiusa



SV: sostituzione "senso vietato" con "senso unico"
SO: eliminazione "svolta a sinistra"



Provincia di Verona

Area Manutenzione
del patrimonio edilizio
e rete viaria provinciale

PROGETTO:
Restauro degli intonaci delle facciate su via Moschini
degli Istituti Fracastoro e Marco Polo, Verona

OGGETTO:
**Richiesta di modifica temporanea
alla viabilità**

TAVOLA:
3. Segnaletica

IMPRESA AGGIUDICATARIA:
AR Arte e Restauro
www.arpadova.com

4A Incrocio
Via Cigno - Via Derelitti



SV: sostituzione "senso unico" con "senso vietato"
installazione "senso vietato"



SO: sostituzione "svolta a sx" con "svolta a dx"

4B Incrocio
Via Sant'Alessio - Via Cigno



SV: sostituzione "senso unico" con "senso vietato"



SV: sostituzione "senso unico" con "senso vietato"



Provincia di Verona

Area Manutenzione
del patrimonio edilizio
e rete viaria provinciale

PROGETTO:
Restauro degli intonaci delle facciate su via Moschini
degli Istituti Fracastoro e Marco Polo, Verona

OGGETTO:
**Richiesta di modifica temporanea
alla viabilità**

TAVOLA:
4. Segnaletica

IMPRESA AGGIUDICATARIA:
 **AR Arte e Restauro**
www.arpadova.com